


Panelok elrendezése
M=1:160

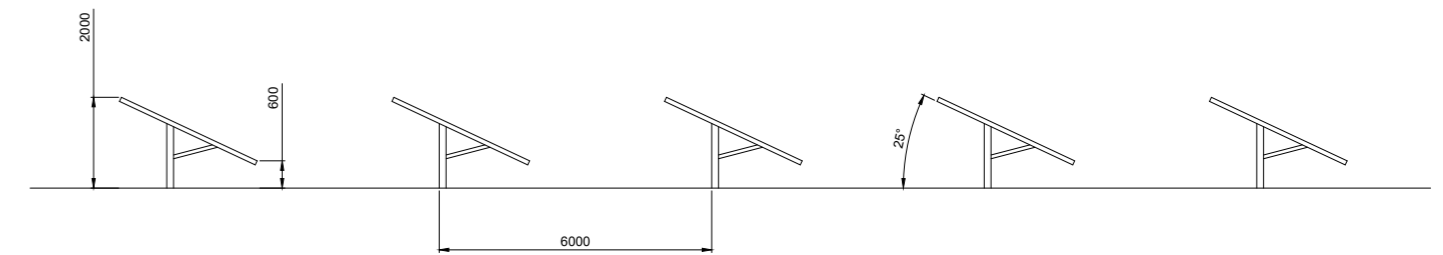

KACO Blueplanet 50 TL3 XL
(I1-I10) Inverter



Inverter bekötő AC kábel SZAMKAM 4x50

4xSZAMKAM 3x240+240
meglévő kábel.

Kábelfogadó és gyűjtő szekrény
PVT-K-L 66 FE 6xNH00+NH2+T

E2-E3 szekrények
elrendezése

E1 szekrény
elrendezése

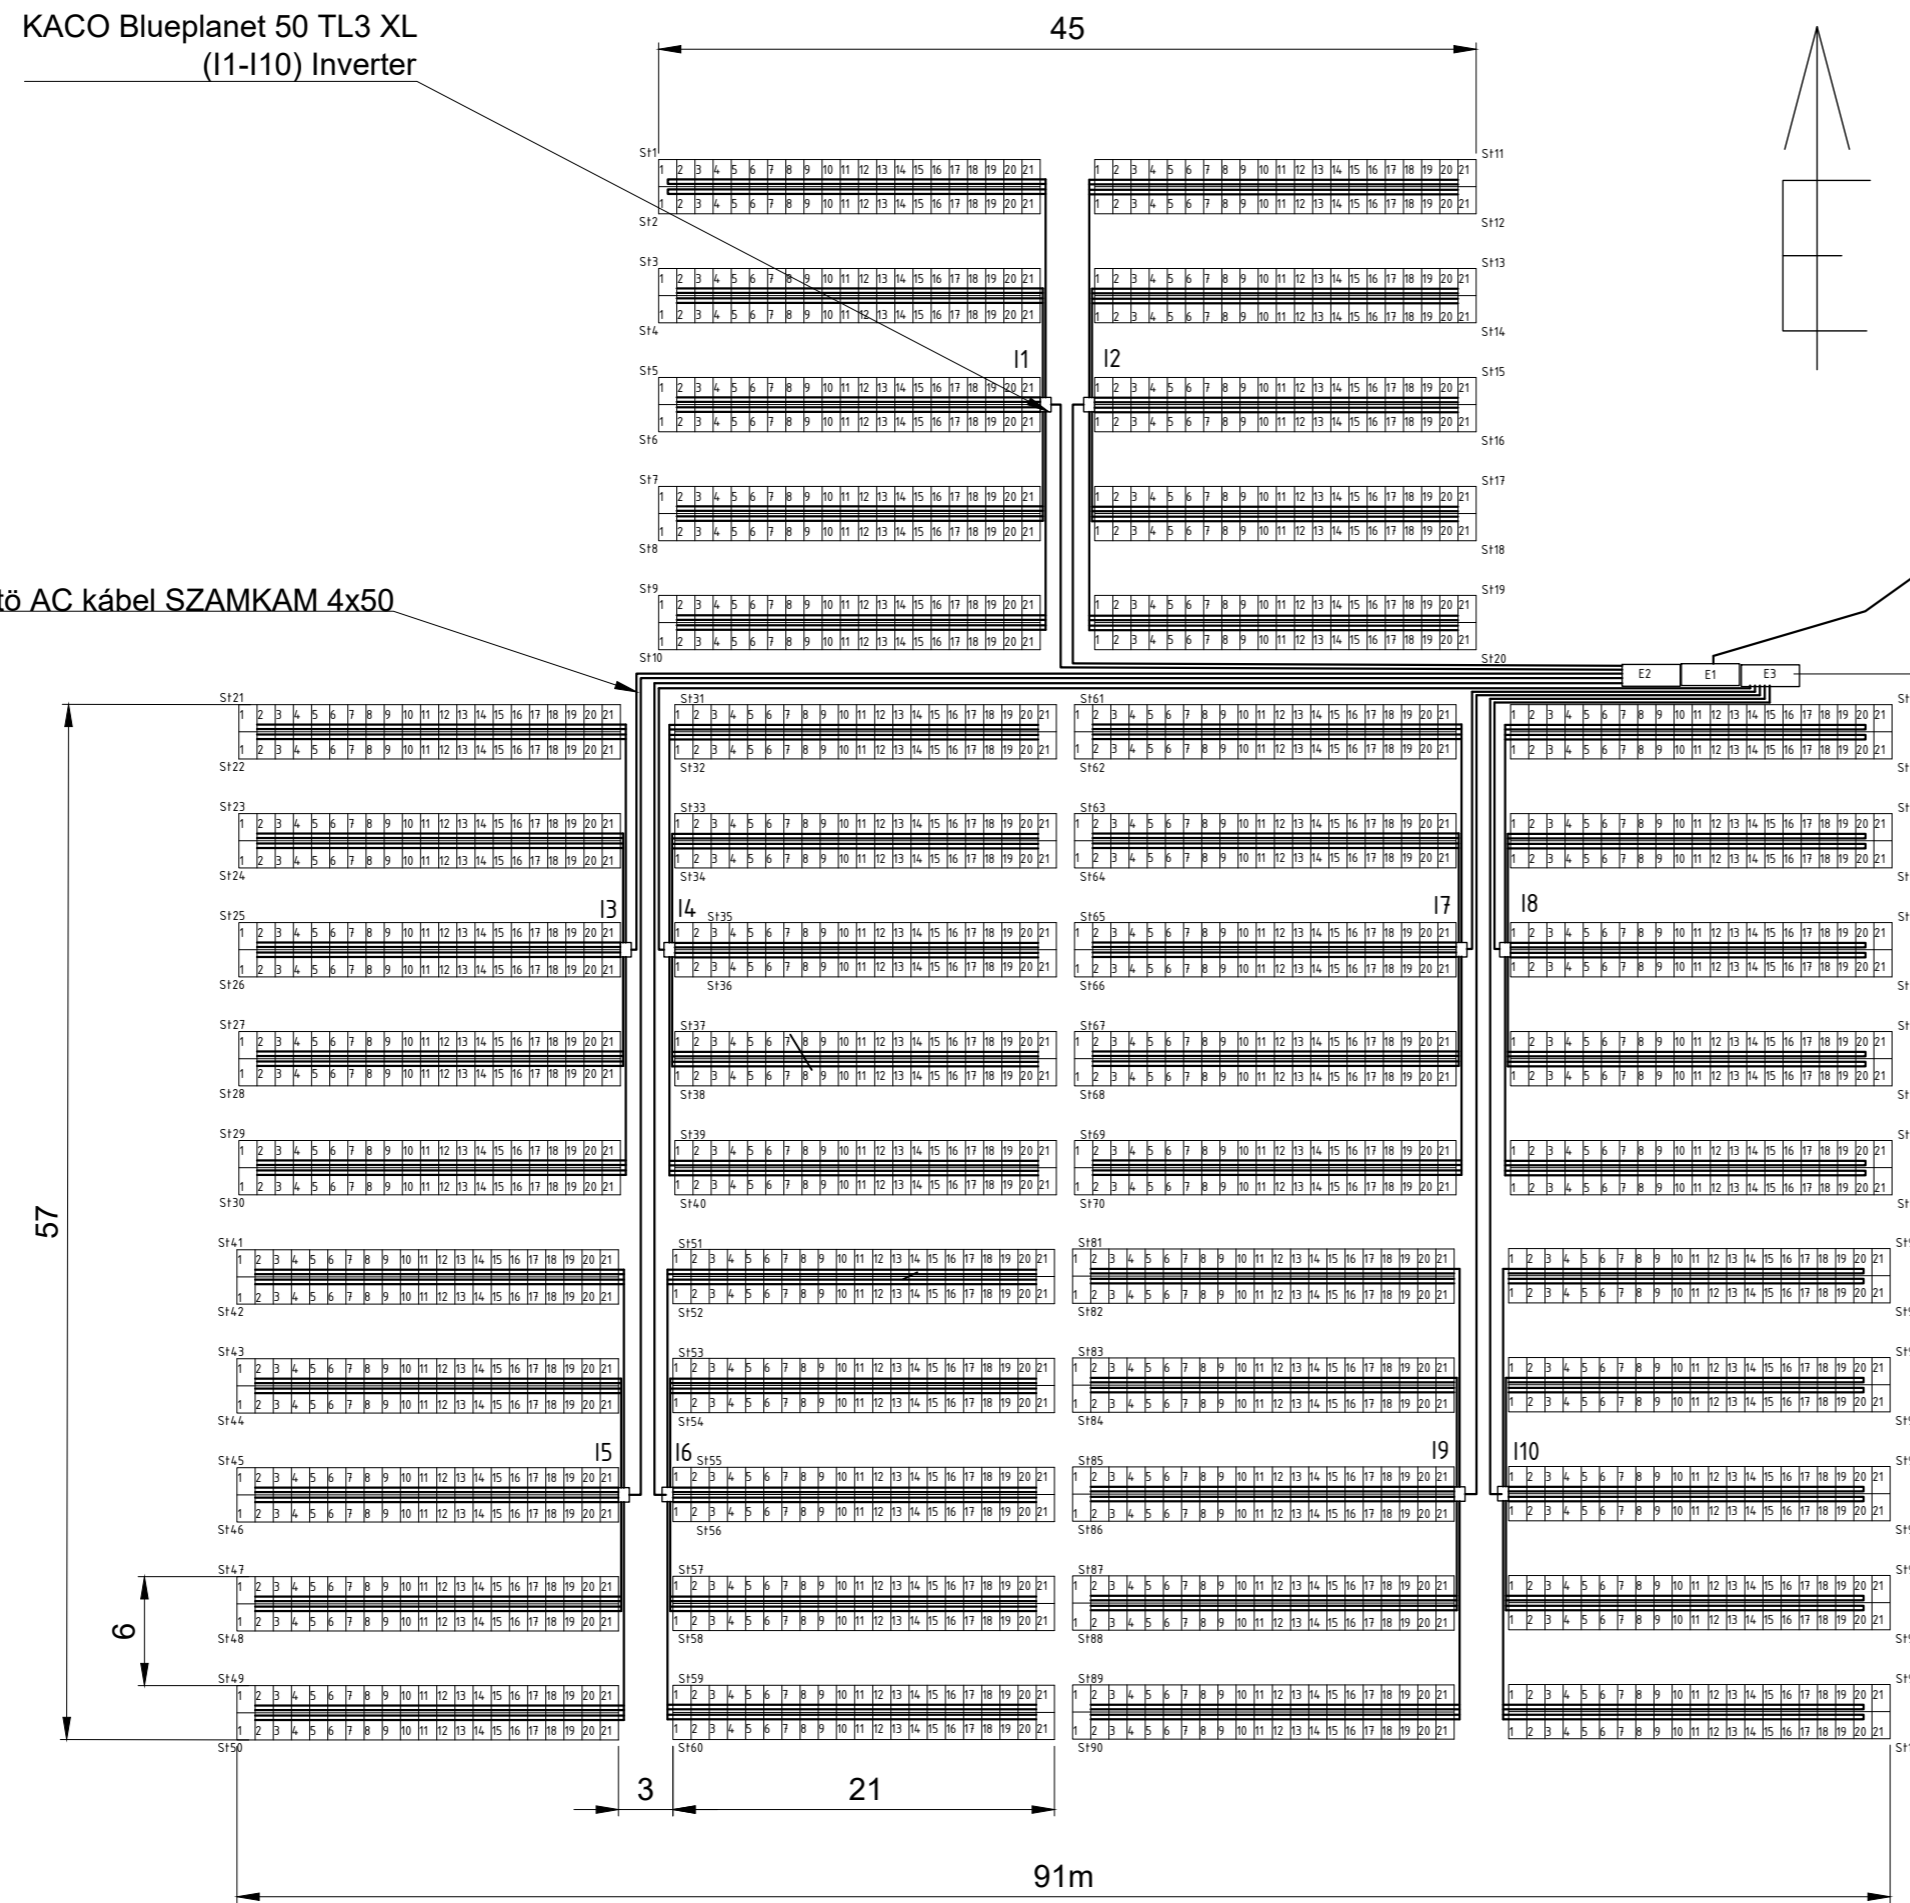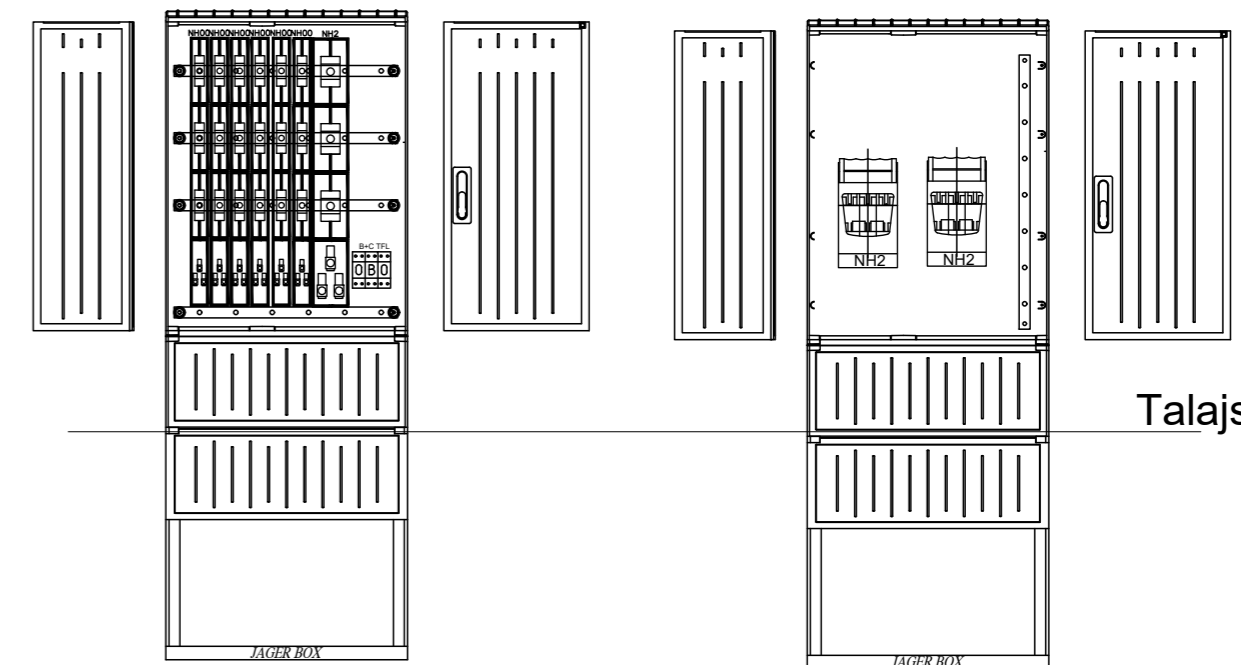

FILE NAME PvK-500.013-Telepítési vázlat.dwg	FSCM NO	SHEET	SCALE 1:400
SIZE A2			
DRAWN 2016.12.08. Magyarosi Imre			
CHECK			
APPR.			
ISSUED			
REV			
CONTRACT NO			
Telepítési vázlat 499kVA-es kiserőmű			DWG NO PvK-500.013