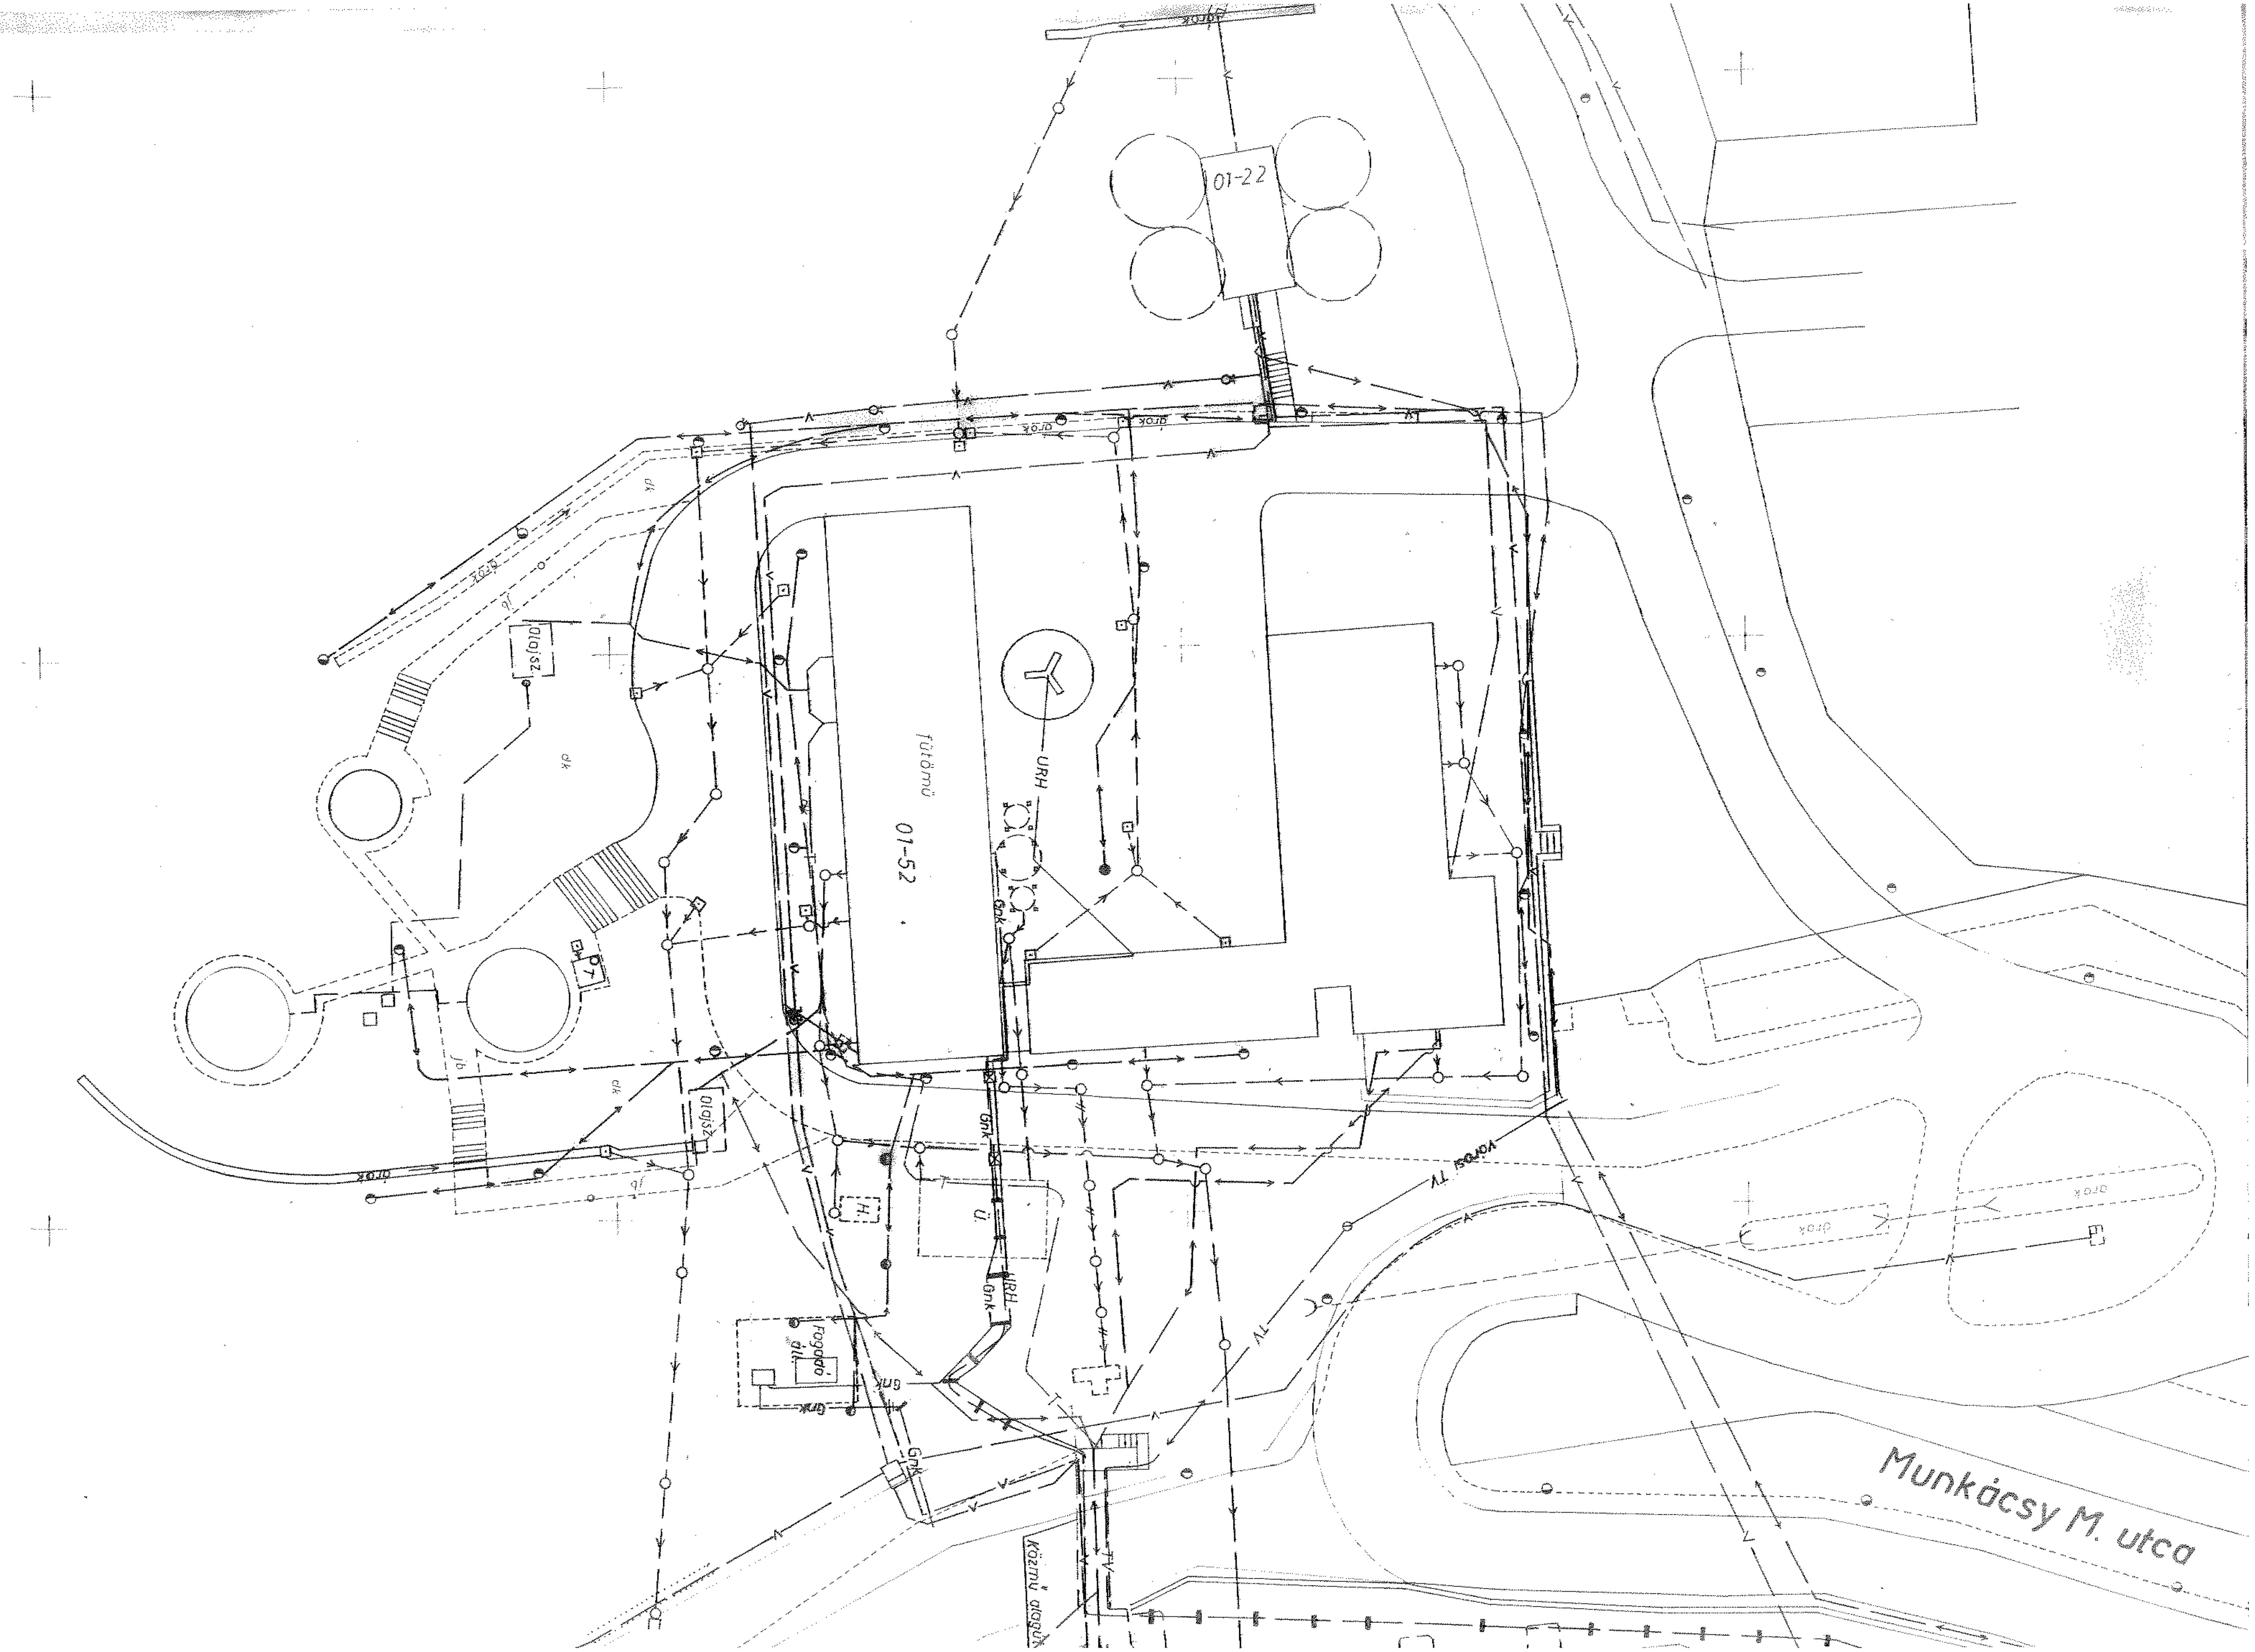
01-22
fűtőmű
01-52
URH
Gnk
árok
olajsz
városi TV
TV
Munkácsy M. utca

M 1:500